


ИНДУСТРИАЛЬНЫЙ ПАРК «ВОЛГОРЕЧЕНСКИЙ»

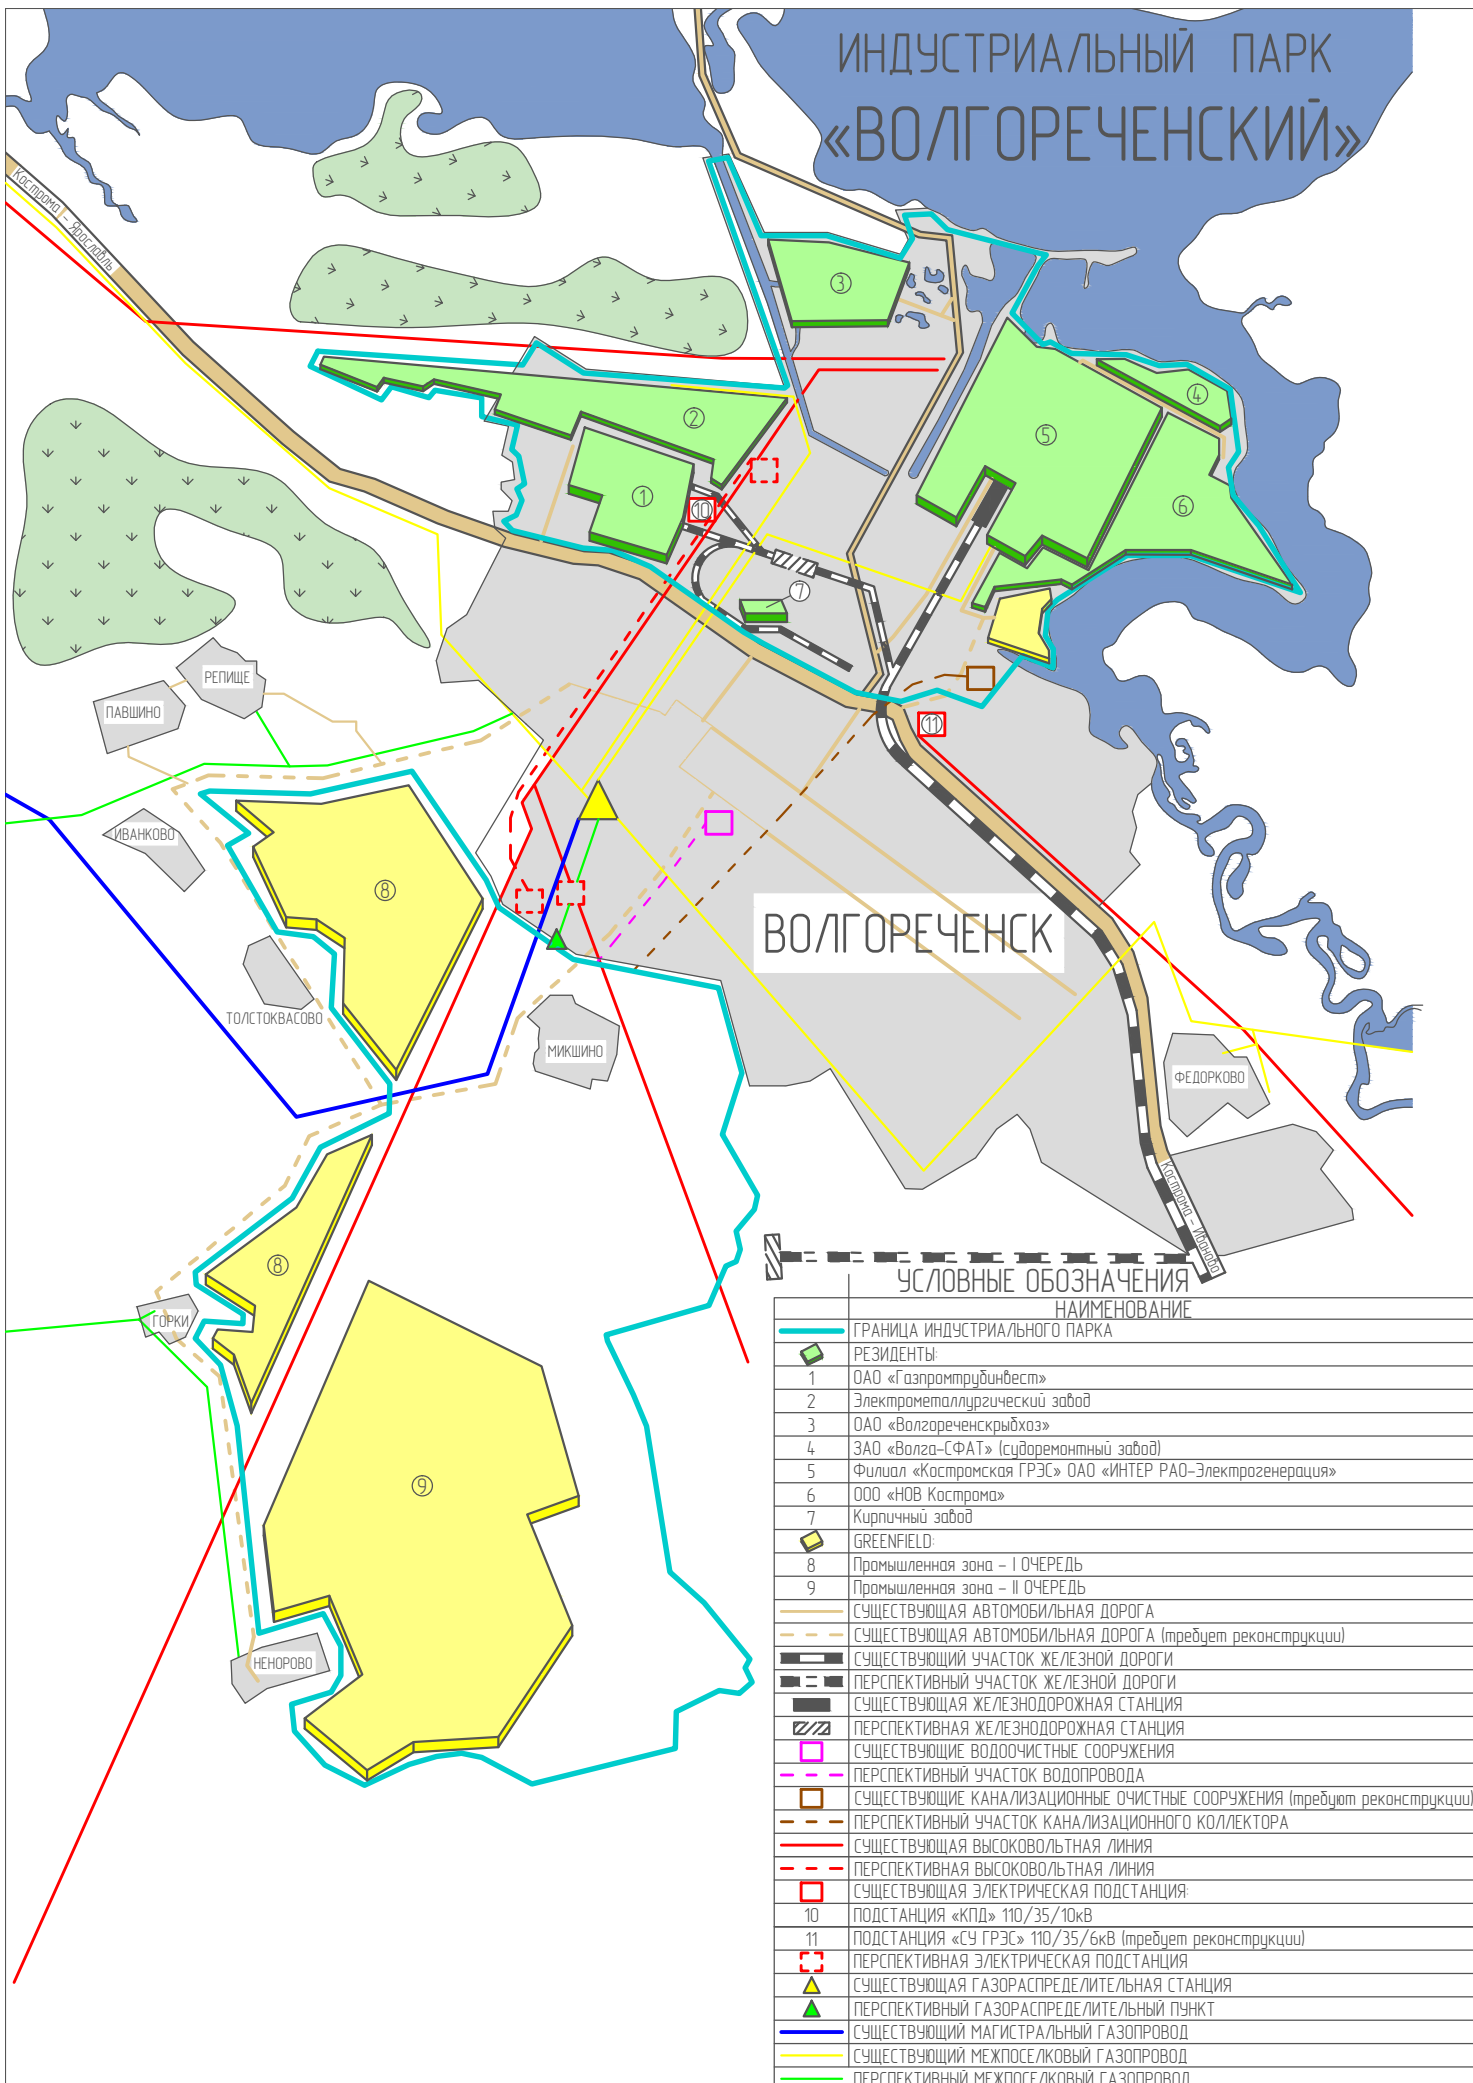

ВОЛГОРЕЧЕНСК

УСЛОВНЫЕ ОБОЗНАЧЕНИЯ НАИМЕНОВАНИЕ

	ГРАНИЦА ИНДУСТРИАЛЬНОГО ПАРКА
	РЕЗИДЕНТЫ:
1	ОАО «Газпромтрубинвест»
2	Электрометаллургический завод
3	ОАО «Волгореченскрбхоз»
4	ЗАО «Волга-СФАТ» (судоремонтный завод)
5	Филиал «Костромская ГРЭС» ОАО «ИНТЕР РАО-Электрогенерация»
6	ООО «НОВ Кострома»
7	Кирпичный завод
	GREENFIELD:
8	Промышленная зона – I ОЧЕРЕДЬ
9	Промышленная зона – II ОЧЕРЕДЬ
	СУЩЕСТВУЮЩАЯ АВТОМОБИЛЬНАЯ ДОРОГА
	СУЩЕСТВУЮЩАЯ АВТОМОБИЛЬНАЯ ДОРОГА (требуется реконструкция)
	СУЩЕСТВУЮЩИЙ УЧАСТОК ЖЕЛЕЗНОЙ ДОРОГИ
	ПЕРСПЕКТИВНЫЙ УЧАСТОК ЖЕЛЕЗНОЙ ДОРОГИ
	СУЩЕСТВУЮЩАЯ ЖЕЛЕЗНОДОРОЖНАЯ СТАНЦИЯ
	ПЕРСПЕКТИВНАЯ ЖЕЛЕЗНОДОРОЖНАЯ СТАНЦИЯ
	СУЩЕСТВУЮЩИЕ ВОДОЧИСТНЫЕ СООРУЖЕНИЯ
	ПЕРСПЕКТИВНЫЙ УЧАСТОК ВОДОПРОВОДА
	СУЩЕСТВУЮЩИЕ КАНАЛИЗАЦИОННЫЕ ОЧИСТНЫЕ СООРУЖЕНИЯ (требуется реконструкция)
	ПЕРСПЕКТИВНЫЙ УЧАСТОК КАНАЛИЗАЦИОННОГО КОЛЛЕКТОРА
	СУЩЕСТВУЮЩАЯ ВЫСОКОВОЛЬТНАЯ ЛИНИЯ
	ПЕРСПЕКТИВНАЯ ВЫСОКОВОЛЬТНАЯ ЛИНИЯ
	СУЩЕСТВУЮЩАЯ ЭЛЕКТРИЧЕСКАЯ ПОДСТАНЦИЯ
10	ПОДСТАНЦИЯ «КПД» 110/35/10кВ
11	ПОДСТАНЦИЯ «СУ ГРЭС» 110/35/6кВ (требуется реконструкция)
	ПЕРСПЕКТИВНАЯ ЭЛЕКТРИЧЕСКАЯ ПОДСТАНЦИЯ
	СУЩЕСТВУЮЩАЯ ГАЗОРАСПРЕДЕЛИТЕЛЬНАЯ СТАНЦИЯ
	ПЕРСПЕКТИВНЫЙ ГАЗОРАСПРЕДЕЛИТЕЛЬНЫЙ ПУНКТ
	СУЩЕСТВУЮЩИЙ МАГИСТРАЛЬНЫЙ ГАЗОПРОВОД
	СУЩЕСТВУЮЩИЙ МЕЖПОСЕЛКОВЫЙ ГАЗОПРОВОД
	ПЕРСПЕКТИВНЫЙ МЕЖПОСЕЛКОВЫЙ ГАЗОПРОВОД